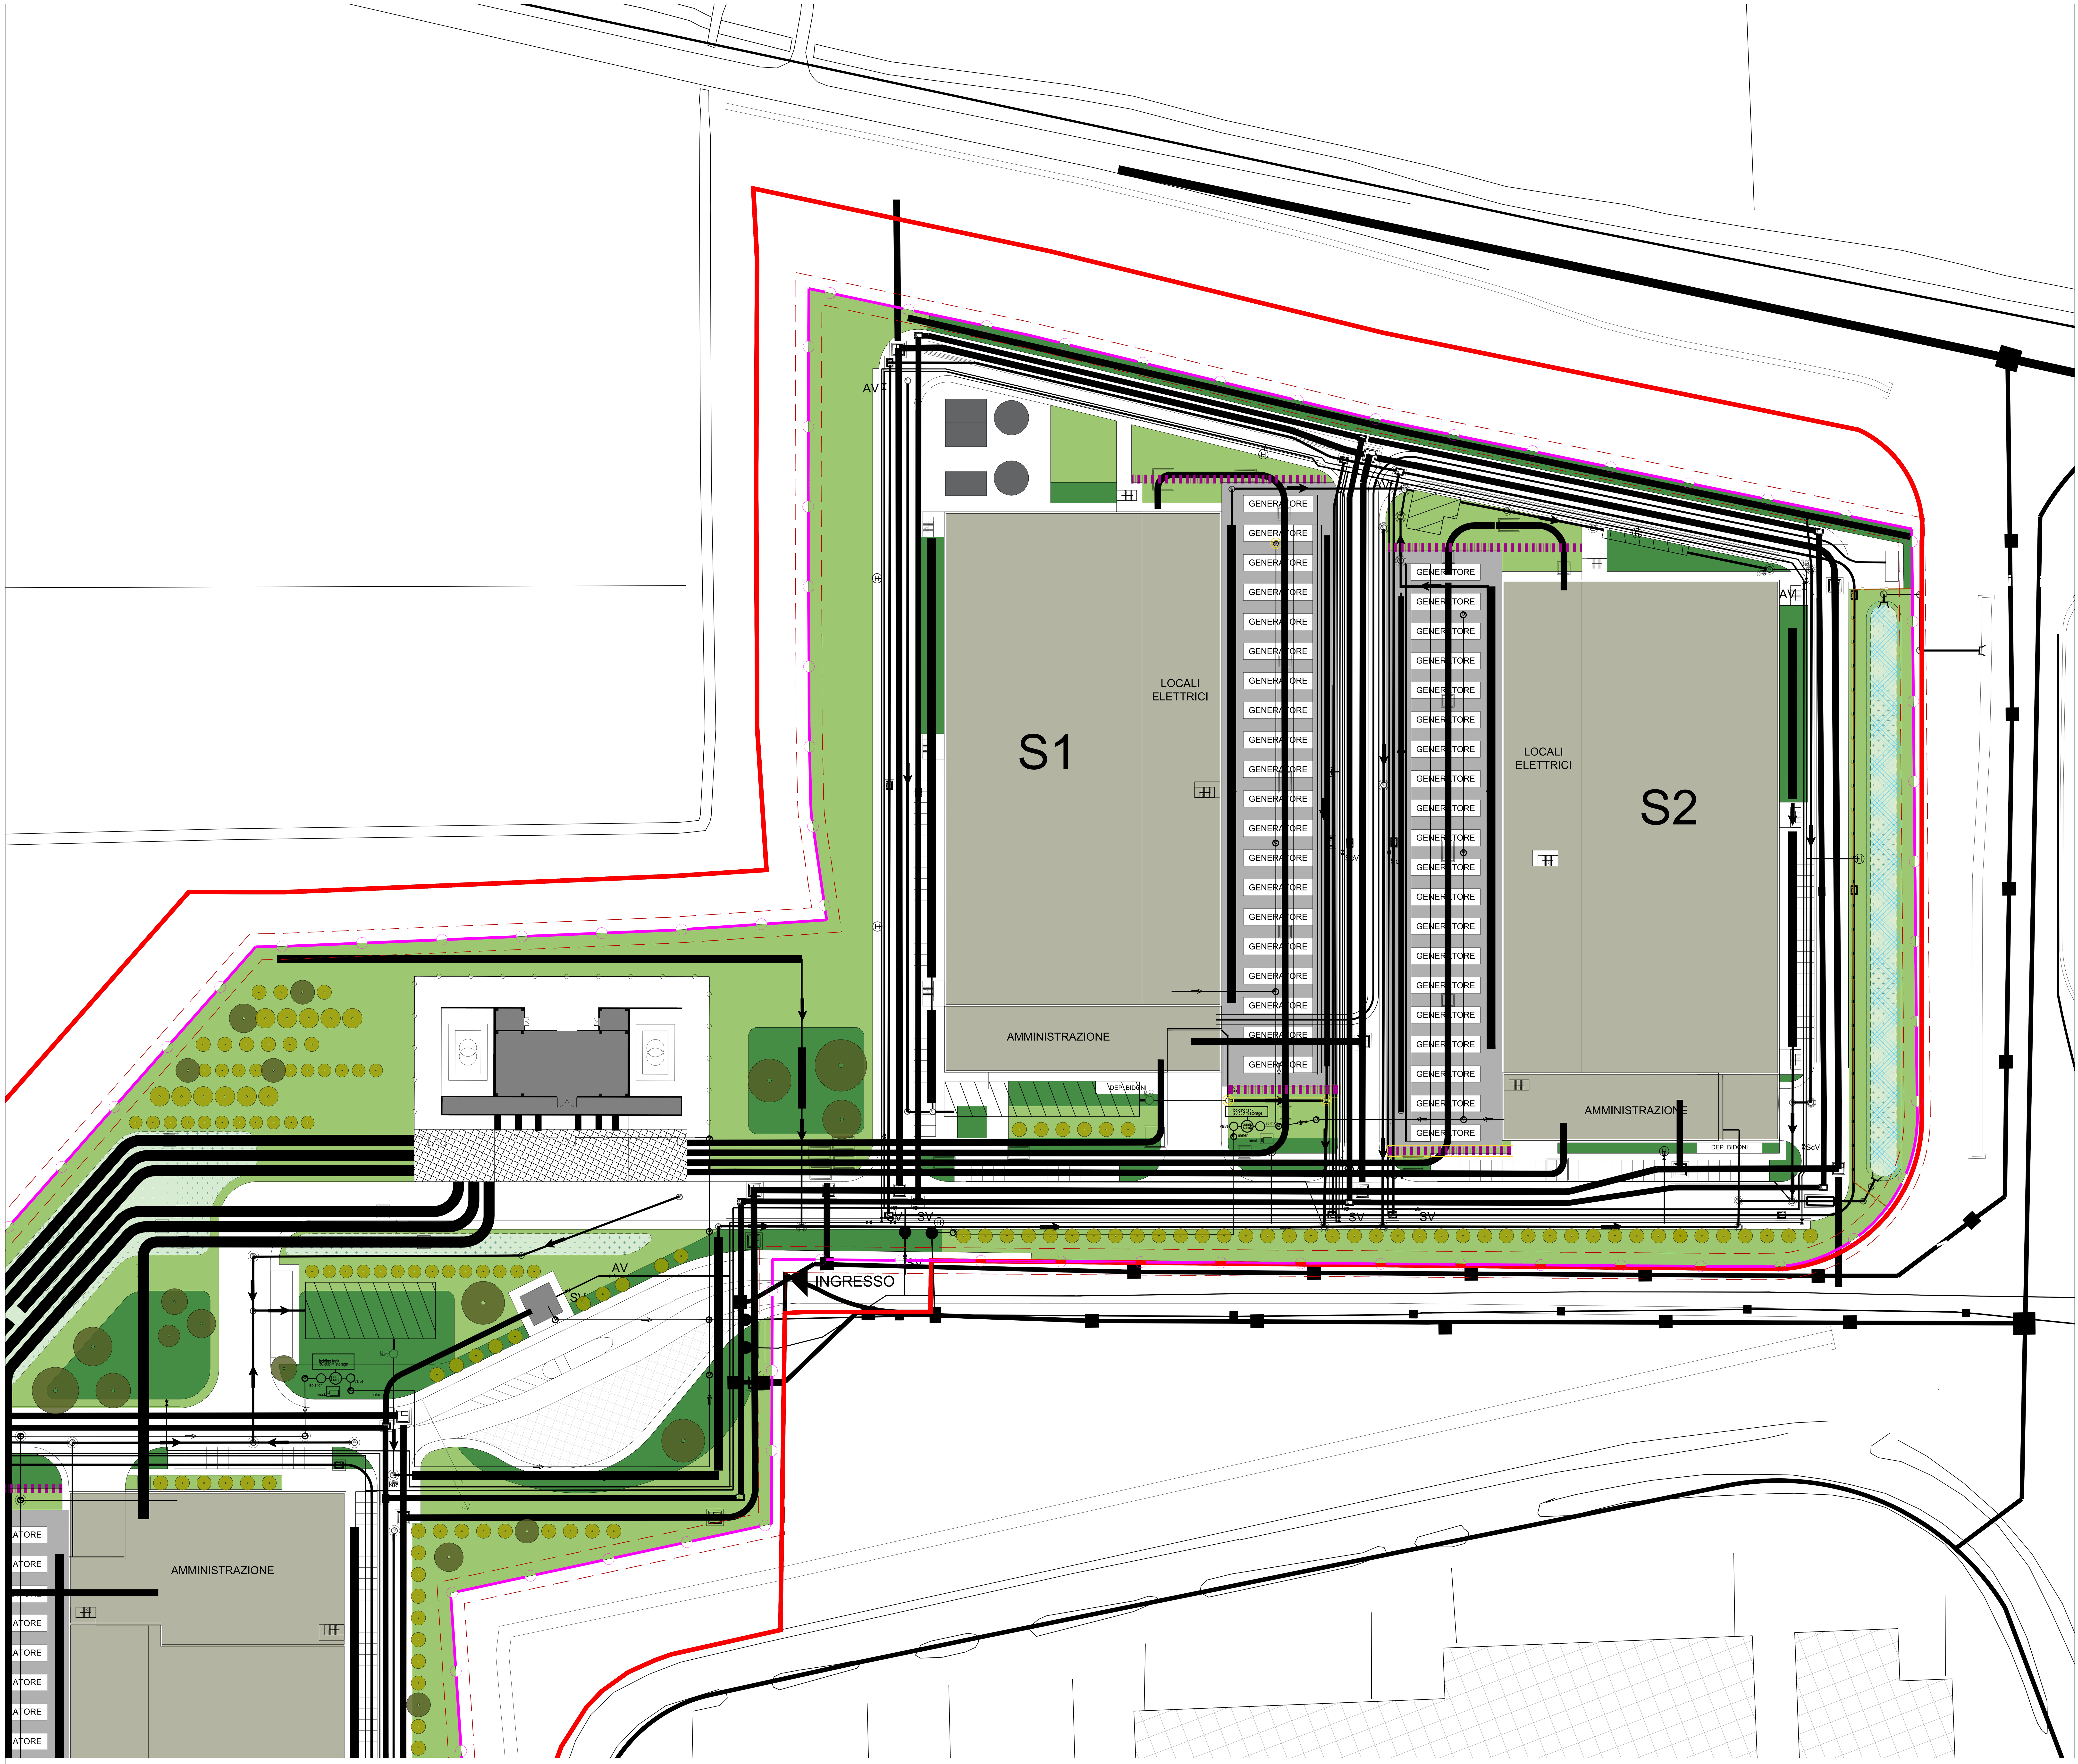

01 Planimetria - Riquadro 2
Scala: 1:500

LEGENDA

- PERIMETRO AREA
- RECINZIONE
- SOTTOSERVIZI
- BACINI DI RACCOLTA
- PARETE VERDE

OPERE A VERDE INTERNE ALLA RECINZIONE

- FILARE MONOSPECIFICO - ALBERI DI III GRANDEZZA
- ALBERI ISOLATI - ALBERI DI II - III GRANDEZZA
- DISTANZA DI RISPETTO DALLA RECINZIONE PERIMETRALE (3 metri - distanza minima tra le chiome degli alberi e la recinzione)
- SIEPI O GRUPPI DI ARBUSTI
- PRATO

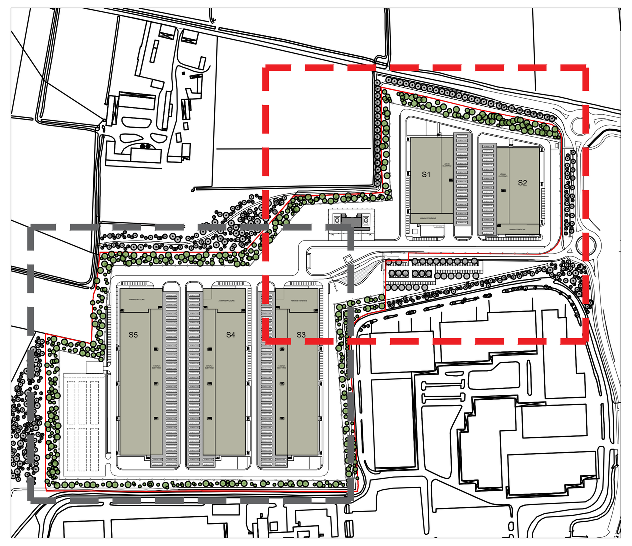

00 Key Map
Fuoriscala

Tutte le dimensioni devono essere controllate in situ. Le quote figurate hanno preferenza sulle dimensioni in scala. Eventuali errori o discrepanze dovranno essere riportati agli architetti. Questo disegno non sarà editato o modificato dal destinatario.

A0

I diritti d'autore e la proprietà di questo disegno spettano a RKD Architects, il cui previo consenso scritto è necessario per il suo utilizzo, riproduzione o pubblicazione a terzi. Tutti i diritti riservati dalla legge sul diritto d'autore e dalle convenzioni internazionali sul diritto d'autore sono riservati a RKD Architects e possono essere protetti da procedimenti giudiziari di risarcimento per danni e/o ingiunzioni e spese.

Note:

Firmato digitalmente da
VALERIO COZZI
C = IT
Data e ora della firma: 19/12/2024 14:25:59

Rev.	Data	Descrizione
P02	17/12/2024	Aggiornamento

COMUNE
COMUNE DI LACCHIARELLA
PROVINCIA DI MILANO

COMITTENTE
Apto

PROGETTISTI
RKD
Clifton Scannell Emerson Associates
Black&White
VALERIO COZZI LANDSCAPE DESIGNER

STATO: ISTANZA VALUTAZIONE DI IMPATTO AMBIENTALE

PROGETTO: PROGETTO PER LA REALIZZAZIONE DI UN DATACENTER IN COMUNE DI LACCHIARELLA - INSTALLAZIONE DI GRUPPI ELETTROGENI DI EMERGENZA DI POTENZA COMPLESSIVA SUPERIORE A 150 MWt

INDIRIZZO: Lacchiarella Milano

TITOLO DWG: Opere di paesaggio - Planimetria interferenze - Riquadro 2

N. DISEGNO: SCML01-VCA-XX-Z-D-L-100004

REV.	PROGETTO N.	SCALA
P02	23332	1:500

DATA: Dicembre 2024

Valerio Cozzi architetto
Landscape designer
Galleria Cavour 9,
Cerro Maggiore (MI)
studio@valeriocozzi.it
www.valeriocozzi.it